



**CAMINO REAL
DE COLIMA**

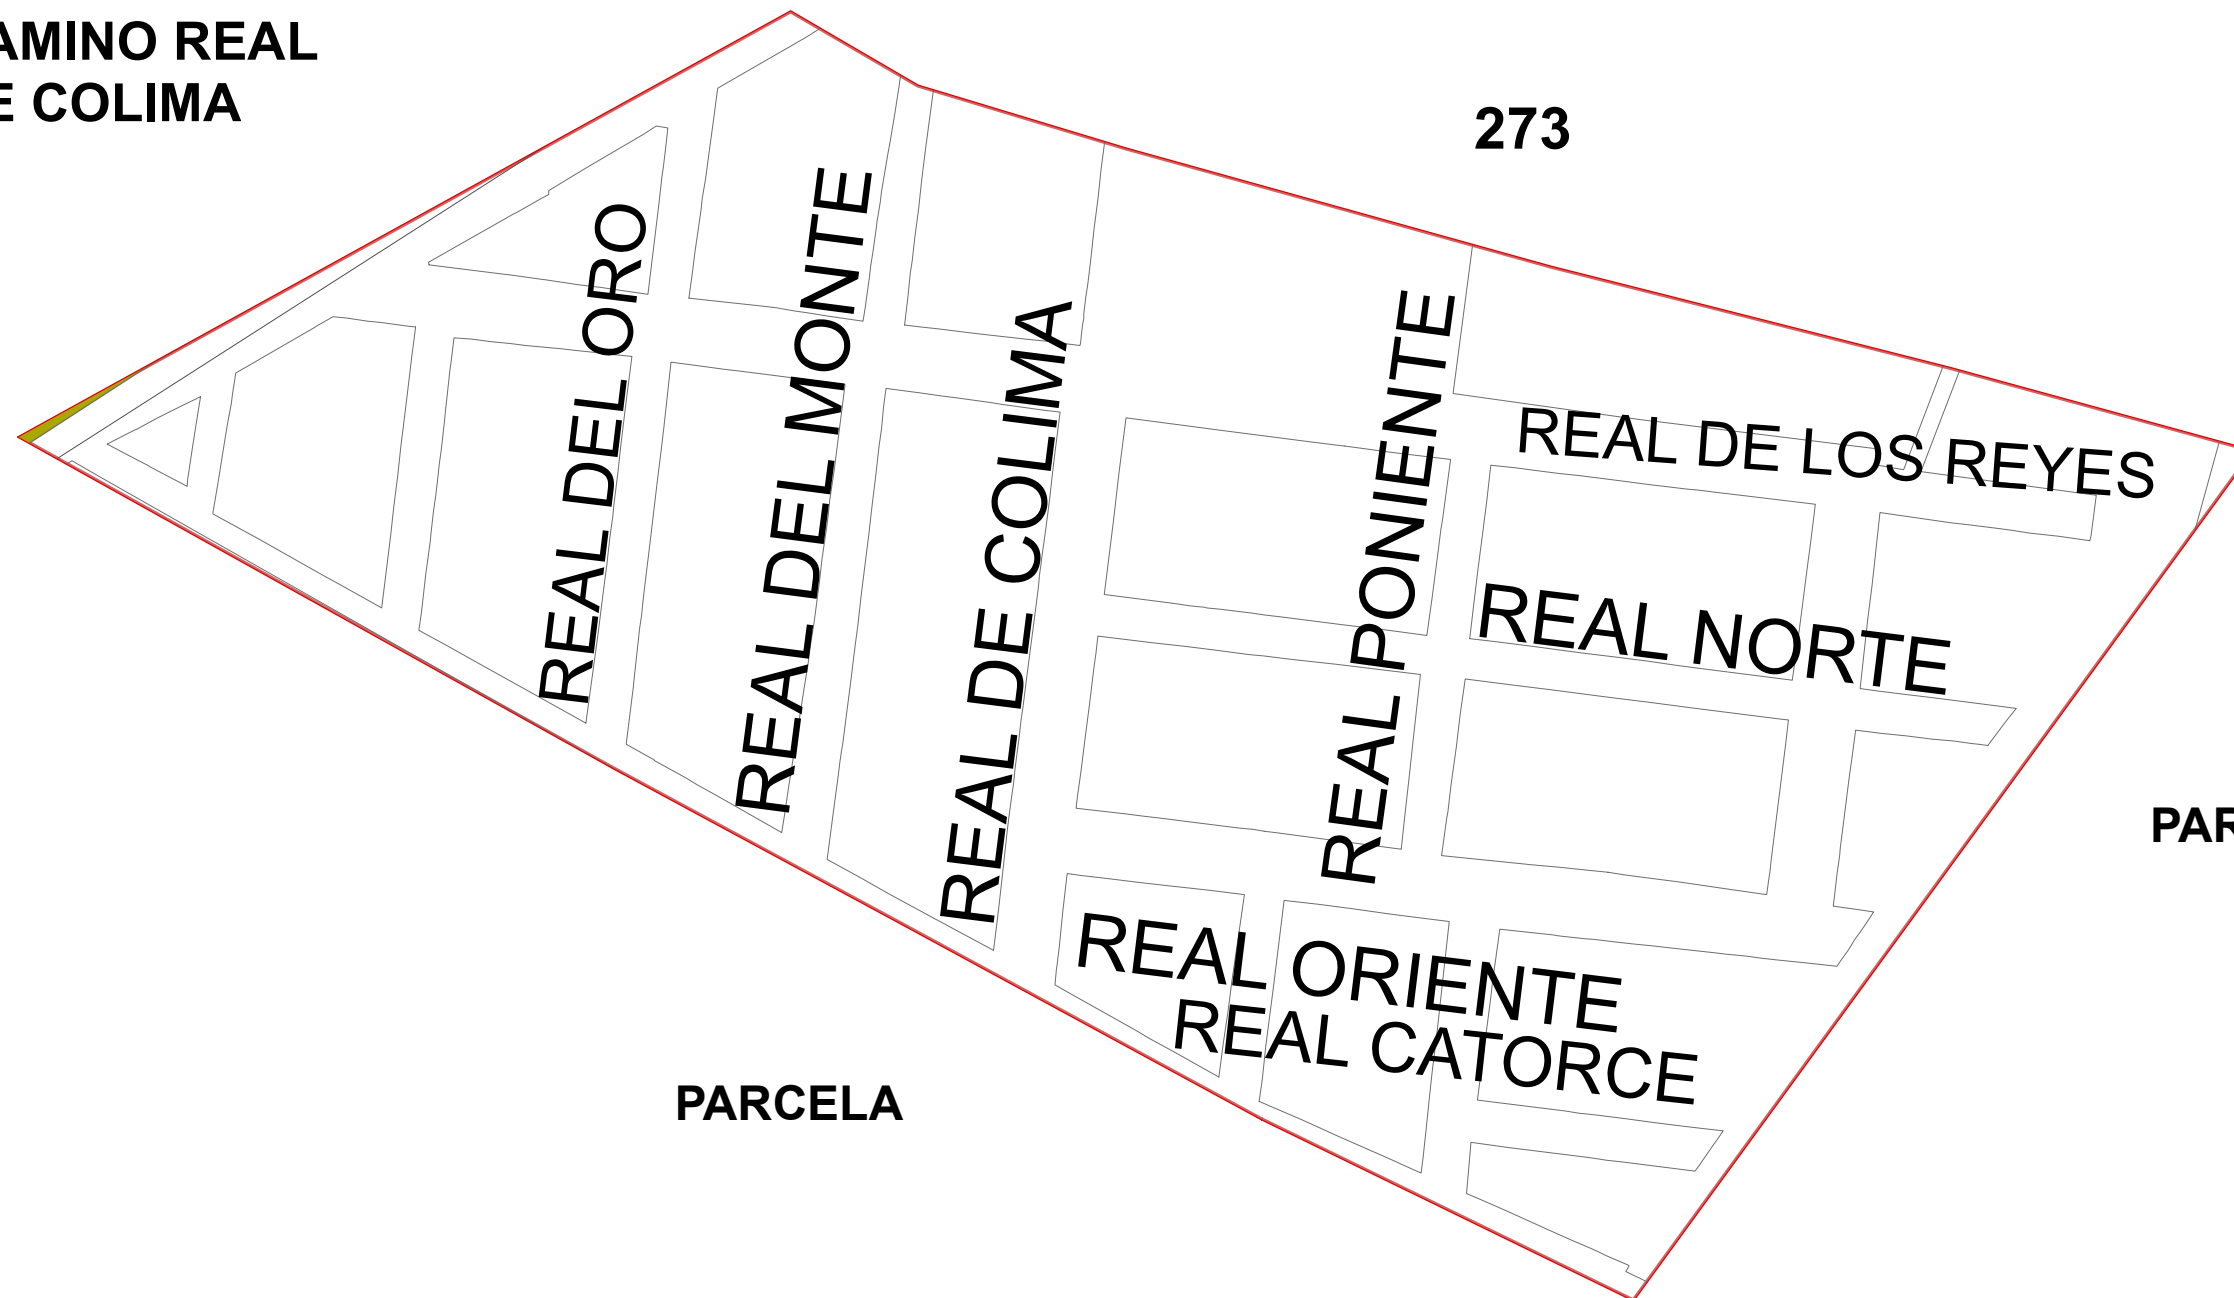

273

PARCELA

PARCELA

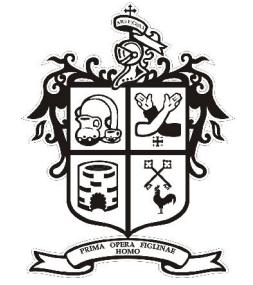

**FRACCIONAMIENTO
240 EL REAL**

COLINDANCIAS:

NORTE 273 FRACC.
RESIDENCIAL VALLE
DEL SUR

ESTE PARCELA

SUR PARCELA
SIMBOLOGIA

OESTE ANTIGUO CAMINO
REAL DE COLIMA

- Traza Urbana
- Parques Industriales
- Limite de Secciones
- Limite de Fraccionamiento
- Limite Municipal

- Vías del Ferrocarril
- Parques
- Camellon
- Canal
- Presa

- Palacio Gobierno
- Plaza
- Templo
- Hospital
- Cementerio
- Mercado
- Plaza Toros
- Tanque

