


**MUNICIPIO DE
TLAJOMULCO
DE ZUÑIGA**

PARCELAS

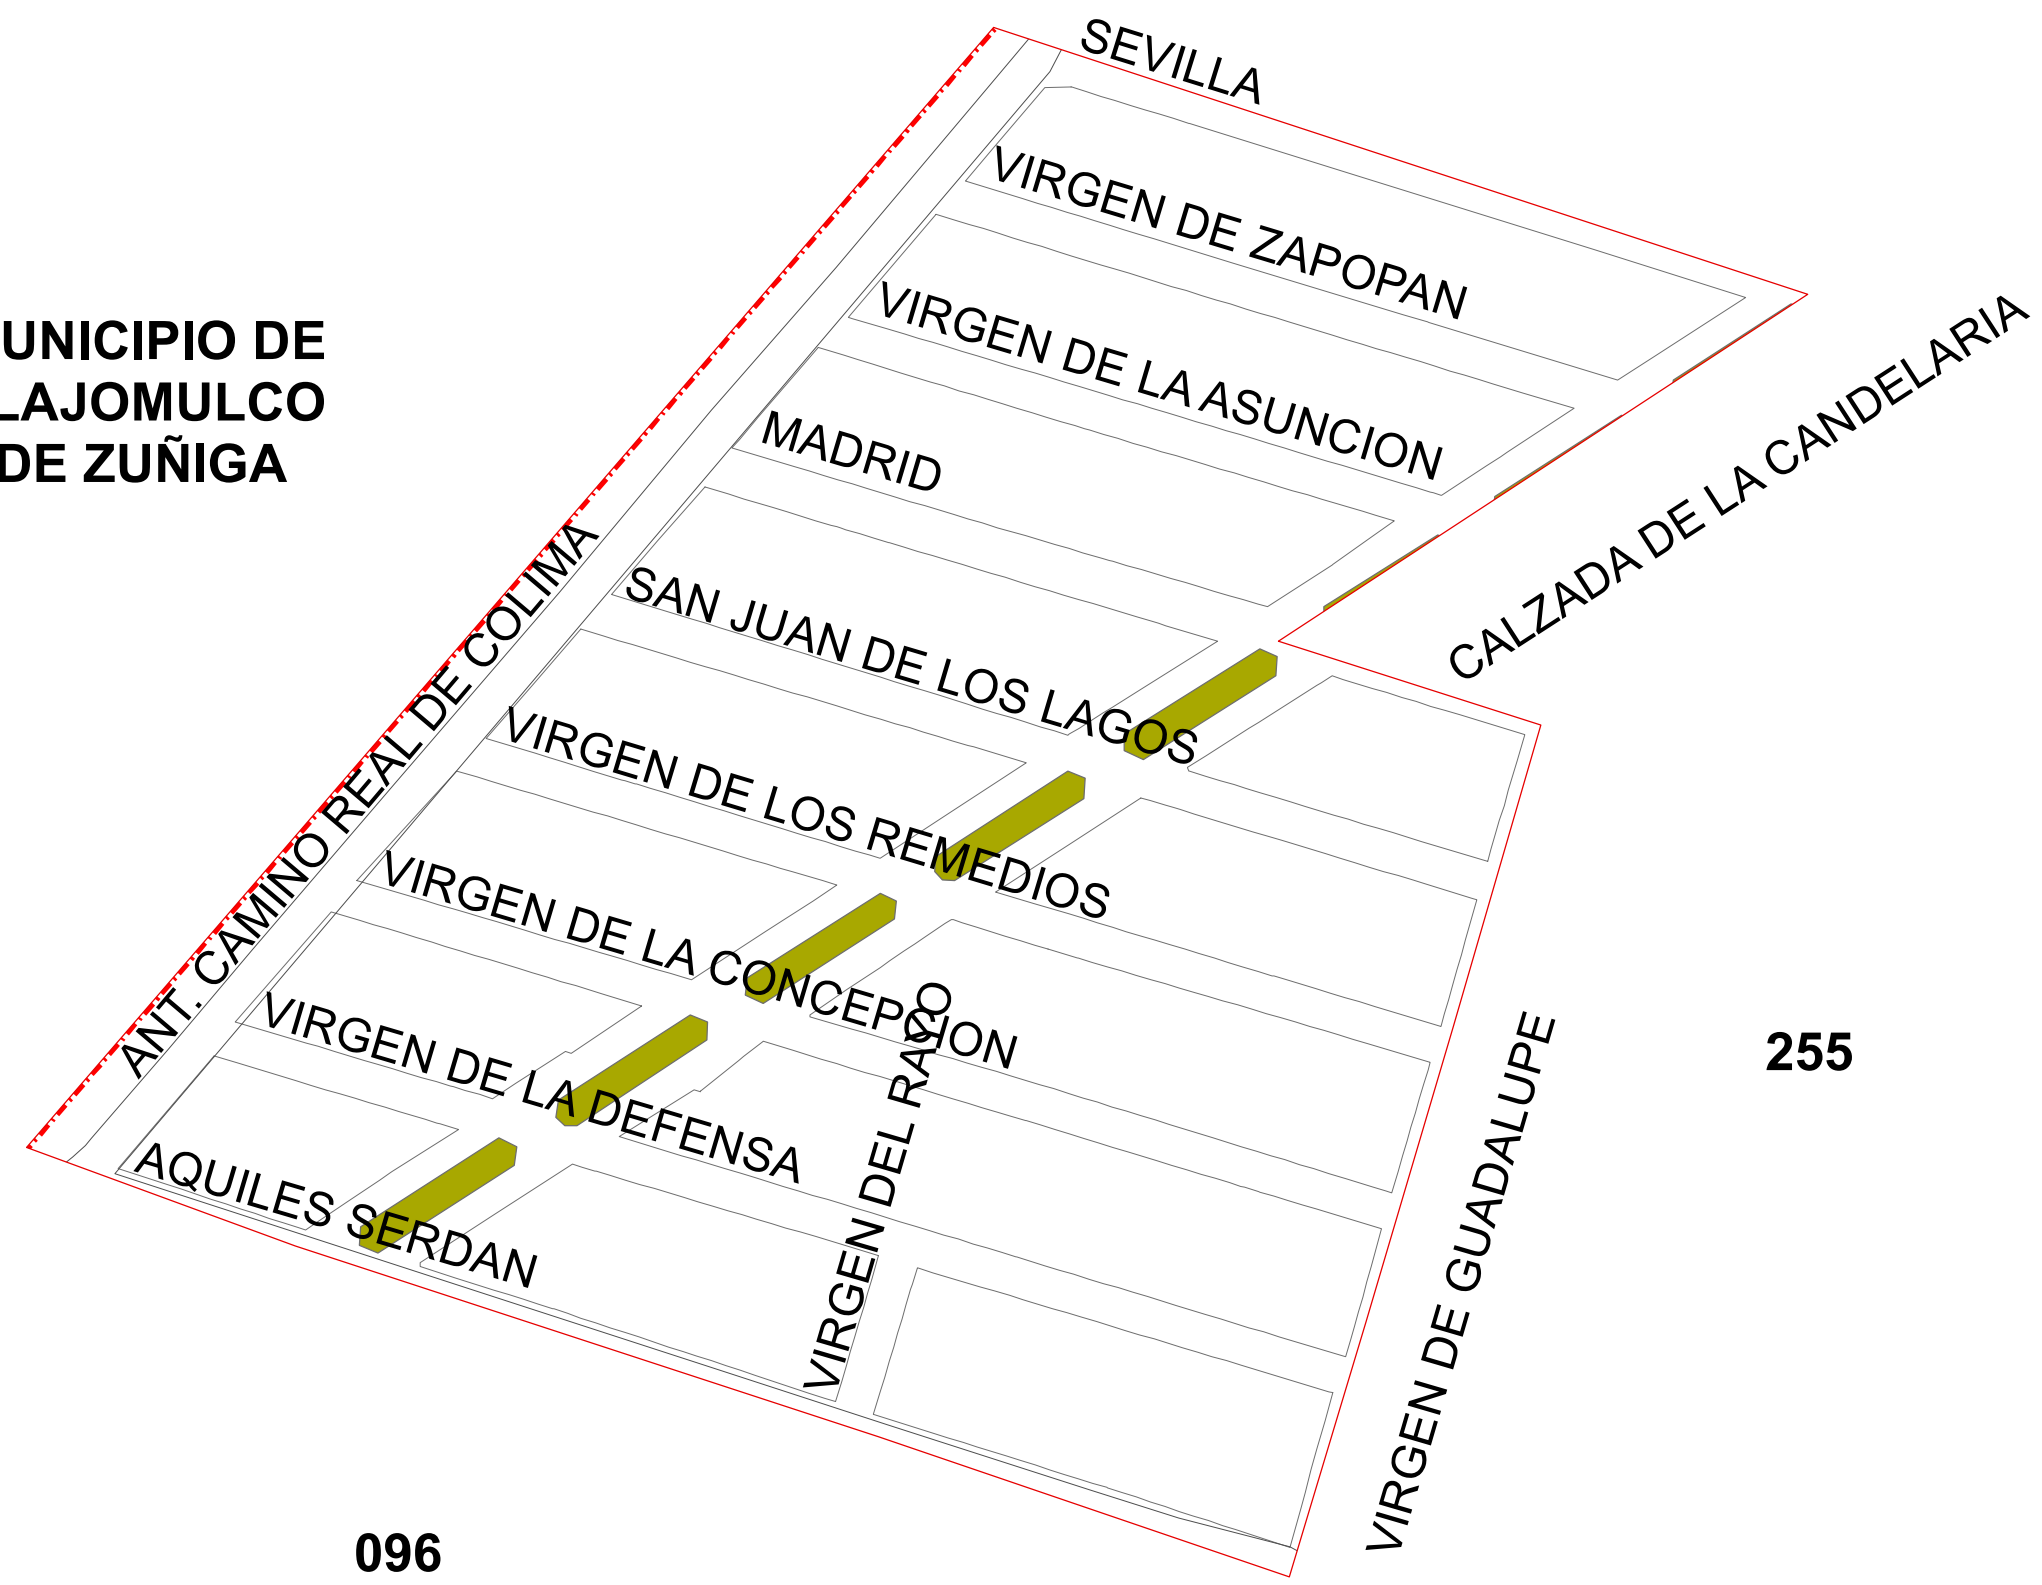

**FRACCIONAMIENTO
256 LA CANDELARIA**

COLINDANCIAS:
 NORTE PARCELAS
 ESTE 255 FRACC. ESPAÑA
 SUR 096 SANTAANITA
 OESTE MUNICIPIO DE
 TLAJOMULCO DE
 ZUÑIGA

SIMBOLOGIA
 Traza Urbana
 Parques Industriales
 Limite de Secciones
 Limite de Fraccionamiento
 Limite Municipal

Vías del Ferrocarril
 Parques
 Camellon
 Canal
 Presa
 Palacio Gobierno
 Plaza
 Templo
 Hospital
 Cementerio
 Mercado
 Plaza Toros
 Tanque



**D.G.
POLITICAS PUBLICAS**