
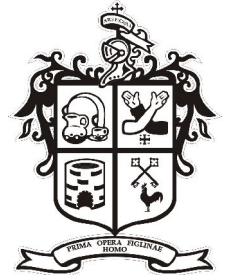


MUNICIPIO DE ZAPOPAN

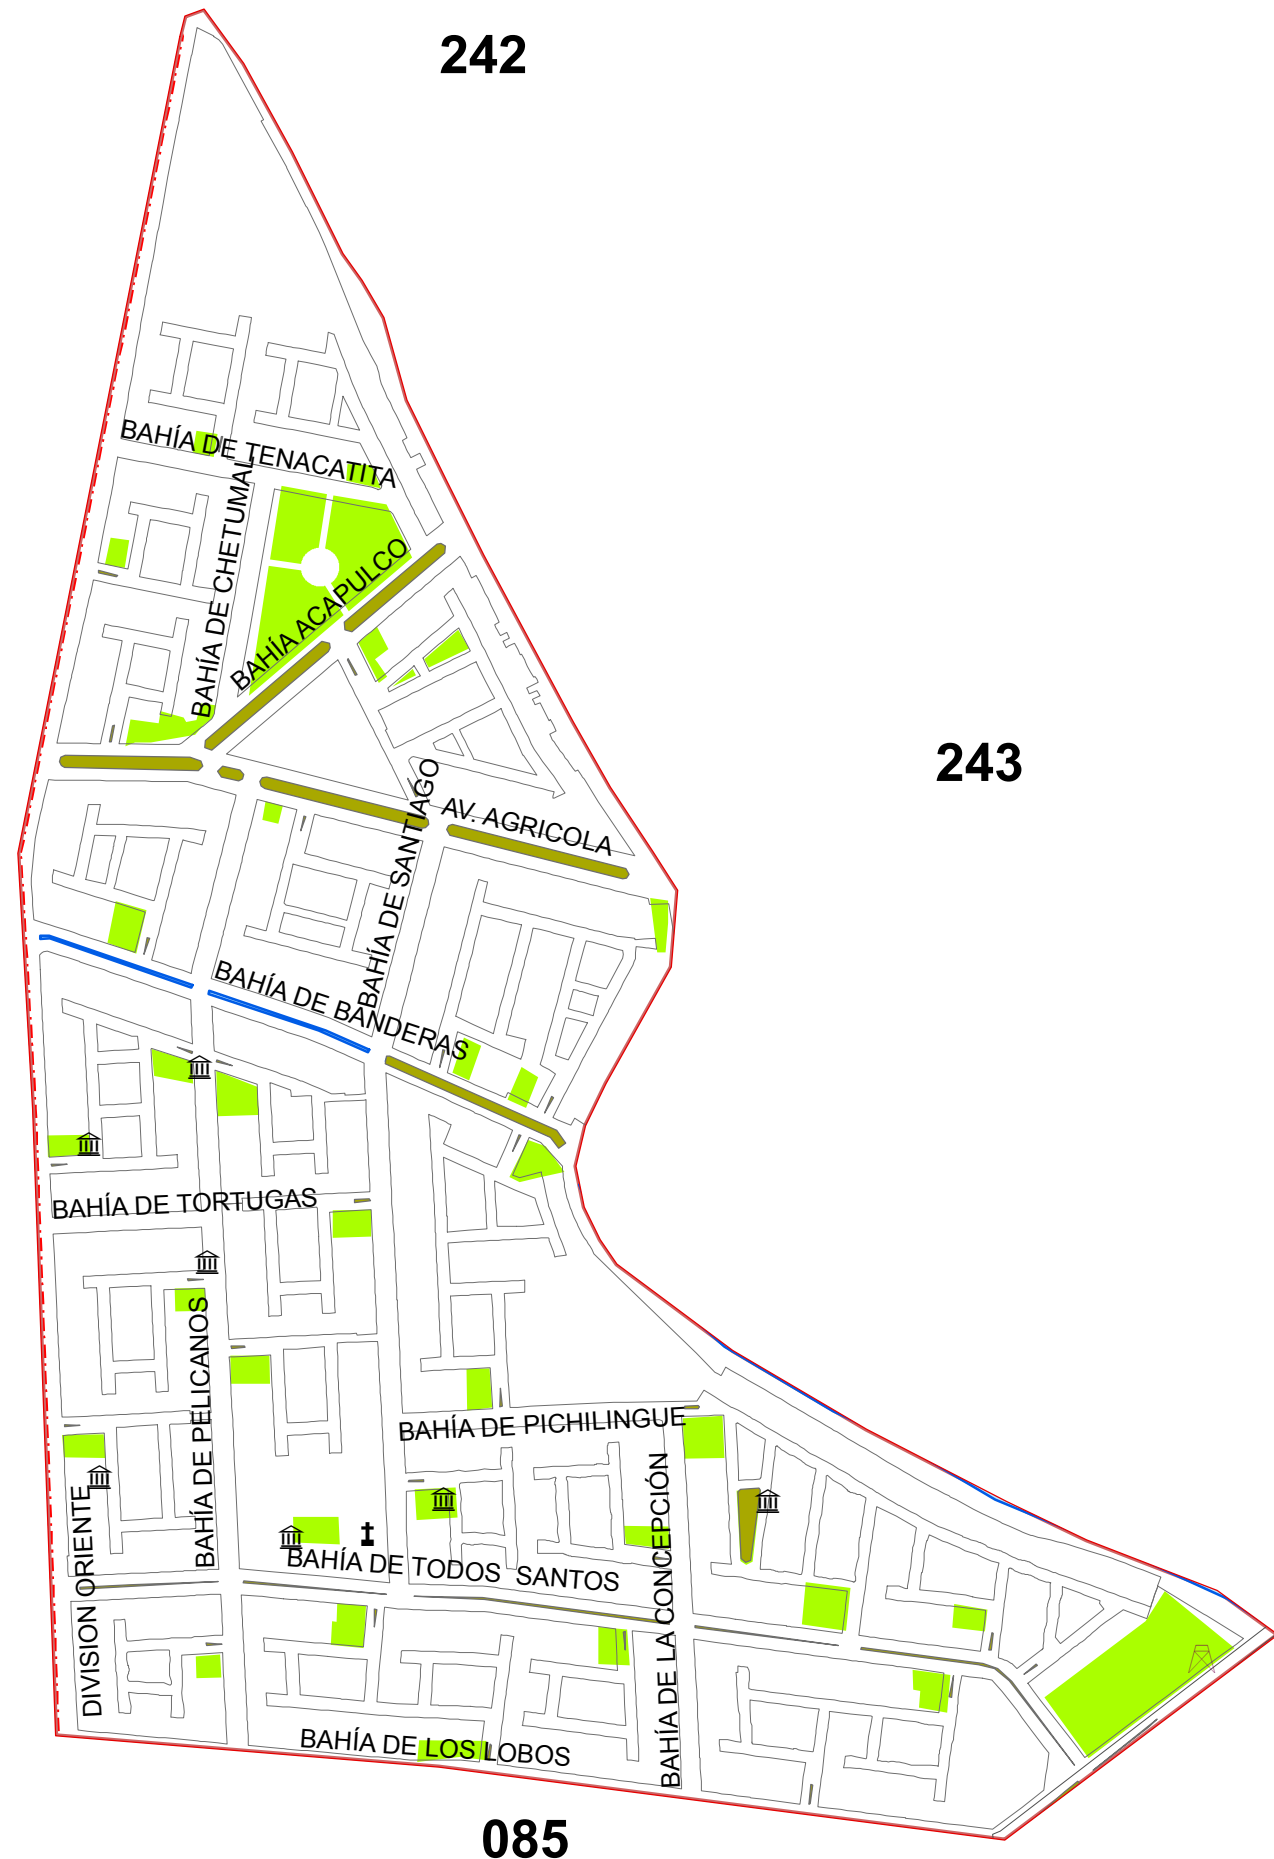

FRACCIONAMIENTO 241 PARQUES DE SANTA MARIA

COLINDANCIAS:

NORTE 242 FRACC.
PARQUES DEL BOSQUE

ESTE 243 FRACC.
ARROYO SECO

SUR 085 LOS CAJETES

OESTE MUNICIPIO
DE ZAPOPAN

SIMBOLOGIA

- Traza Urbana
- Parques Industriales
- Limite de Secciones
- Limite de Fraccionamiento
- Limite Municipal
- Vías del Ferrocarril
- Parques
- Camellon
- Canal
- Presa
- Palacio Gobierno
- Plaza
- Templo
- Hospital
- Cementerio
- Mercado
- Plaza Toros
- Tanque

N

