


REGLAMENTACION DE ZONAS	
MATRICES DE UTILIZACION DEL SUELO	
H4-U	
hab./ha. 200	viv./ha. 58
sup. mín. 90.00 m ²	frente mínimo 6.00 m
Ind. de edif. 50 m ²	1.6 C.U.S.
0.8 C.O.S.	
1 cajón de estacionamiento por vivienda	lo que resulte de aplicar el cos. y cus.
30 % frente jardinado	F = 2.00 m. L = - P = 3.00 m
modo de edificación	cerrado semicerrado
H4-H	
hab./ha. 235	viv./ha. 87
sup. mín. 120.00 m ²	frente mínimo 6.00 m
Ind. de edif. 60 m ²	1.6 C.U.S.
0.8 C.O.S.	
1 cajón de estacionamiento por vivienda	lo que resulte de aplicar el cos. y cus.
20 % frente jardinado	F = 2.00 m. L = - P = 3.00 m
modo de edificación	cerrado semicerrado
CSB-4	
sup. mín. 180.00 m ²	frente mínimo 8.00 m
0.8 C.O.S.	2.40 C.U.S.
ver cuadro 48	lo que resulte de aplicar el cos. y cus.
20 % frente jardinado	F = 5.00 m. L = - P = 3.00 m
modo de edificación	variable
CSD-4	
sup. mín. 270.00 m ²	frente mínimo 12.00 m
0.8 C.O.S.	2.40 C.U.S.
ver cuadro 48	lo que resulte de aplicar el cos. y cus.
20 % frente jardinado	F = 5.00 m. L = - P = 3.00 m
modo de edificación	variable
SI	
sup. mín. 600.00 m ²	frente mínimo 15.00 m
0.8 C.O.S.	8 m ² C.U.S.
ver cuadro 48	lo que resulte de aplicar el cos. y cus.
20 % frente jardinado	F = 5.00 m. L = - P = sin restricción
modo de edificación	variable

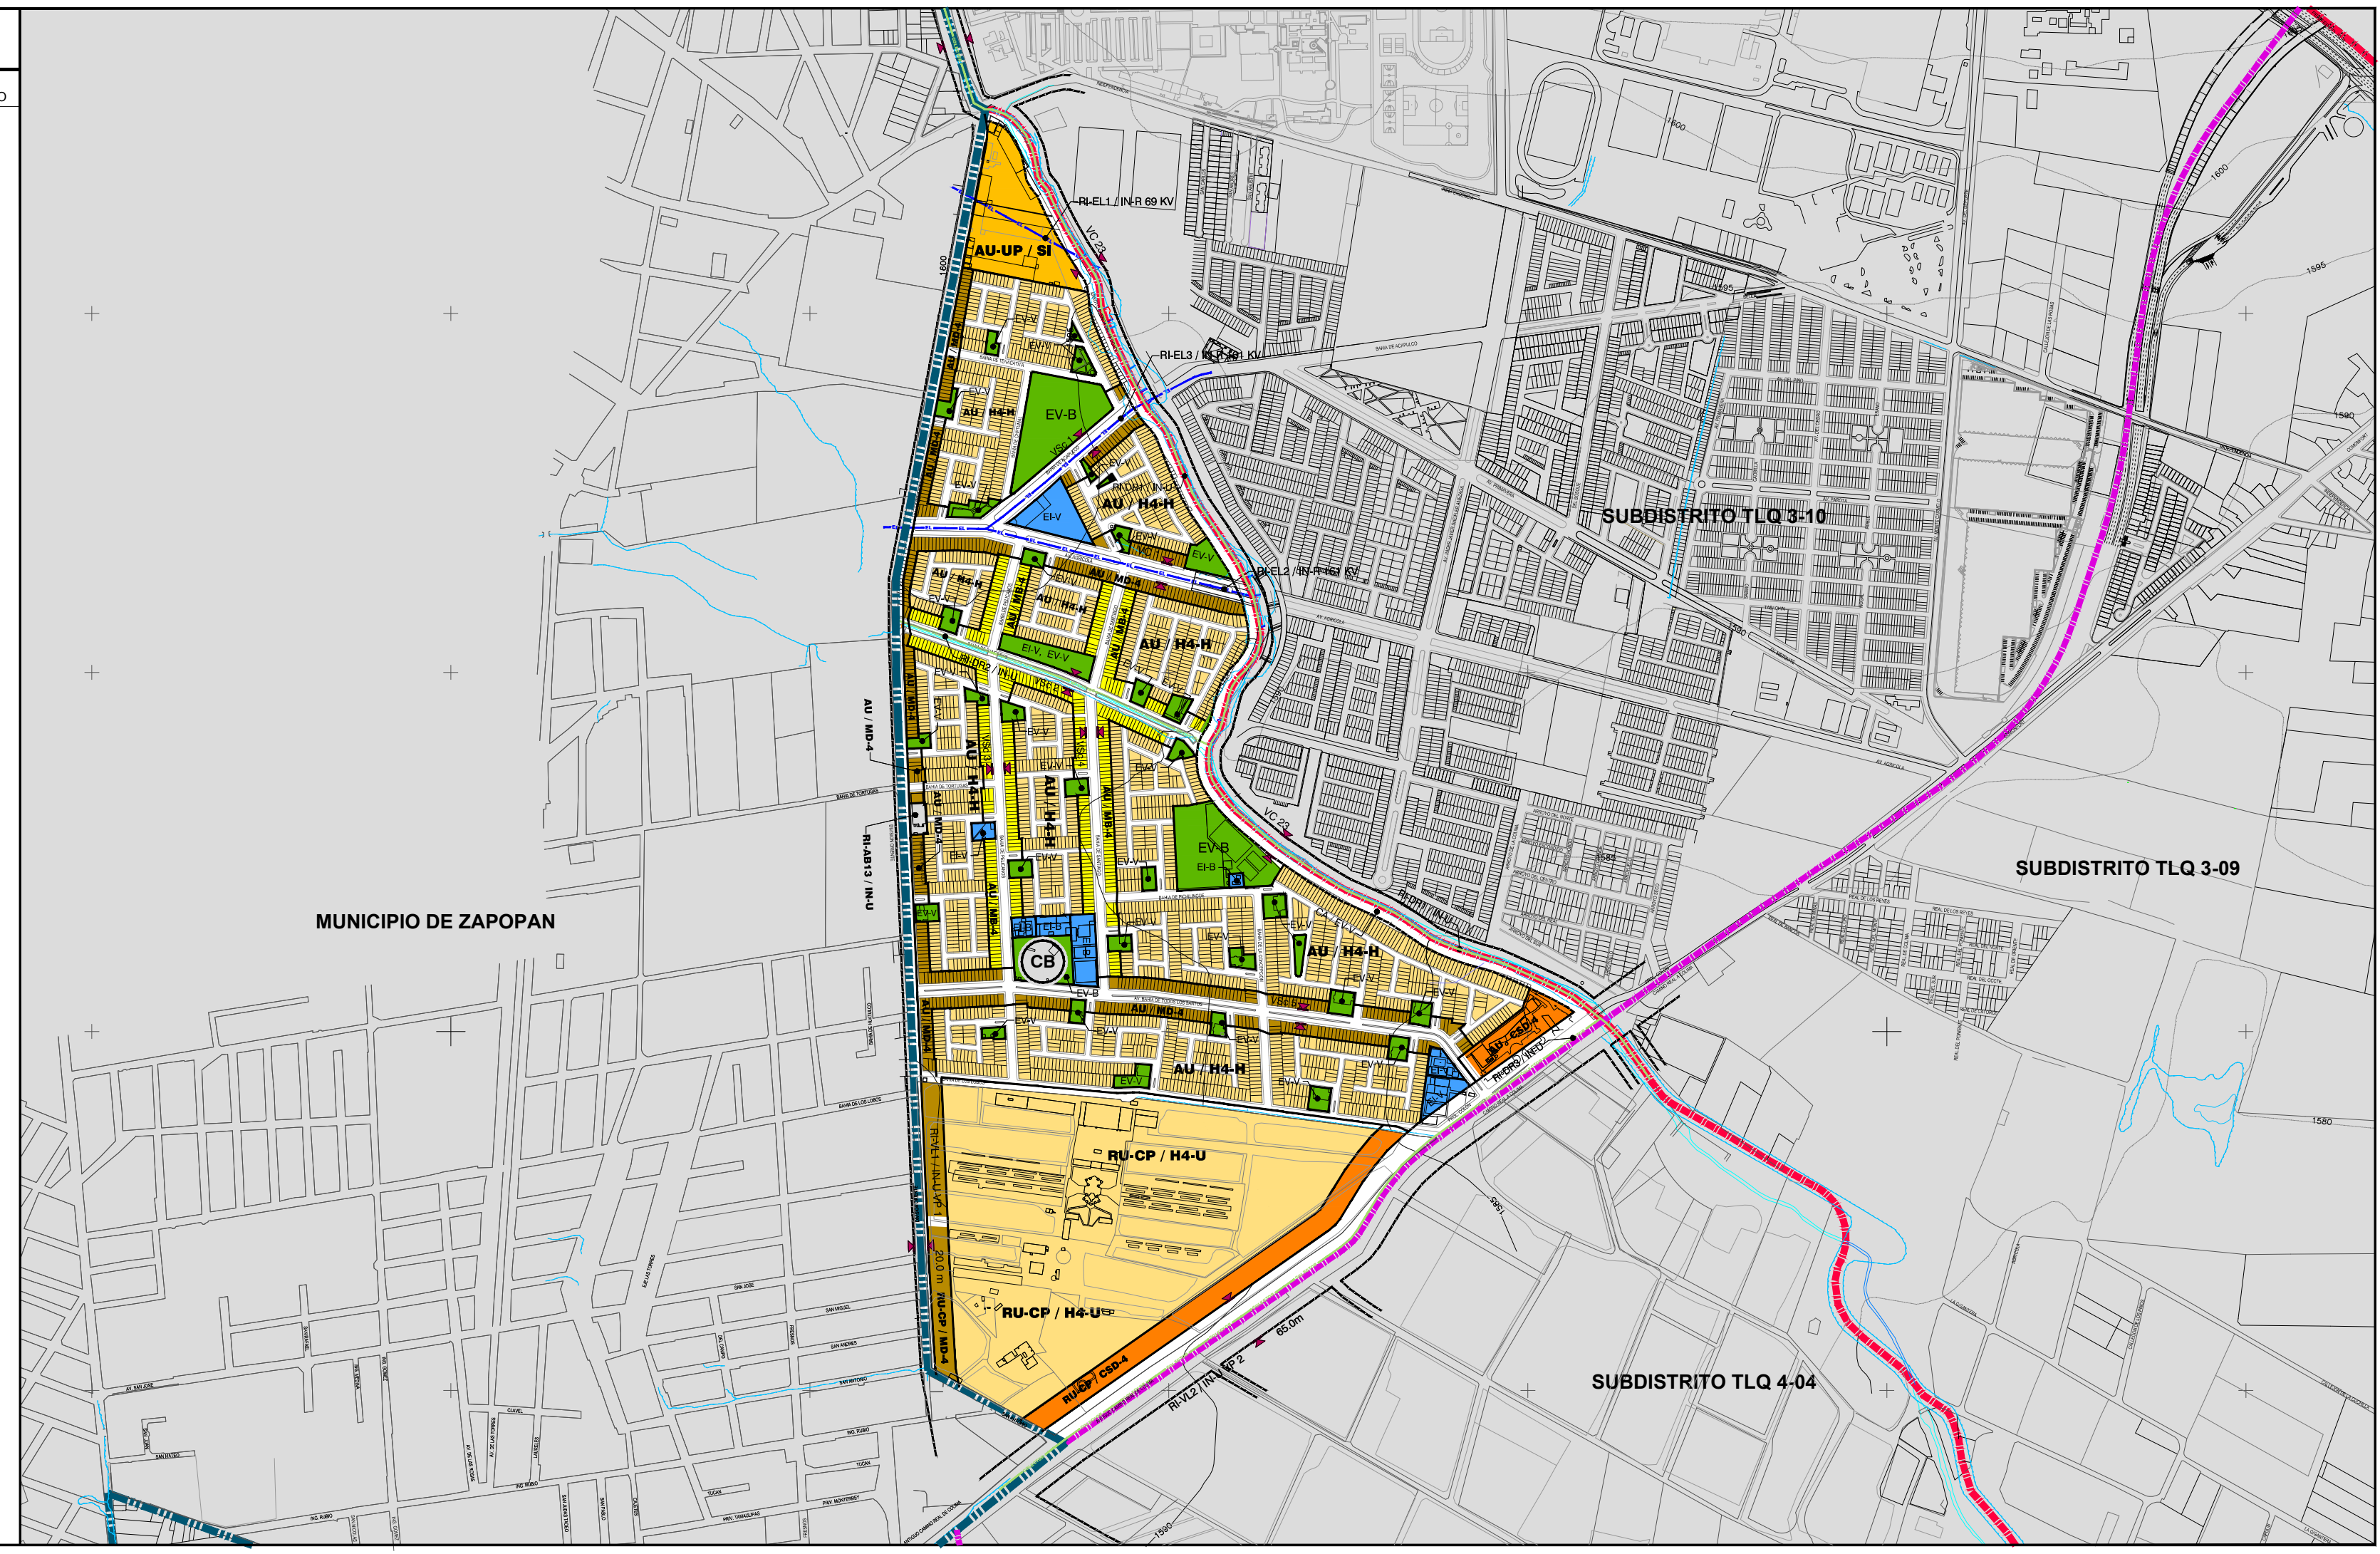

PLAN PARCIAL DE DESARROLLO URBANO

SUBDISTRITO URBANO TLQ 4-01
DISTRITO URBANO TLQ-4 "VALLE DE TOLUQUILLA"

PLANO DE ZONIFICACION
CLASIFICACION DE AREAS UTILIZACION GENERAL DEL SUELO ESTRUCTURA URBANA

24-01

SIMBOLOGIA:

CLASIFICACION DE AREAS:	AREAS URBANIZADAS:	AREAS DE PROTECCION HISTORICO PATRIMONIAL:	AREAS DE RESERVA URBANA:

UTILIZACION GENERAL DEL SUELO

USO	DESCRIPCION	INTENSIDAD	INDICADOR





UBICACION DE PLAN DE DESARROLLO URBANO DE CENTRO DE POBLACION DISTRITO URBANO TLQ-4 "VALLE DE TOLUQUILLA"

UBICACION DEL PLAN PARCIAL DE DESARROLLO URBANO SUBDISTRITO URBANO TLQ-4-01

